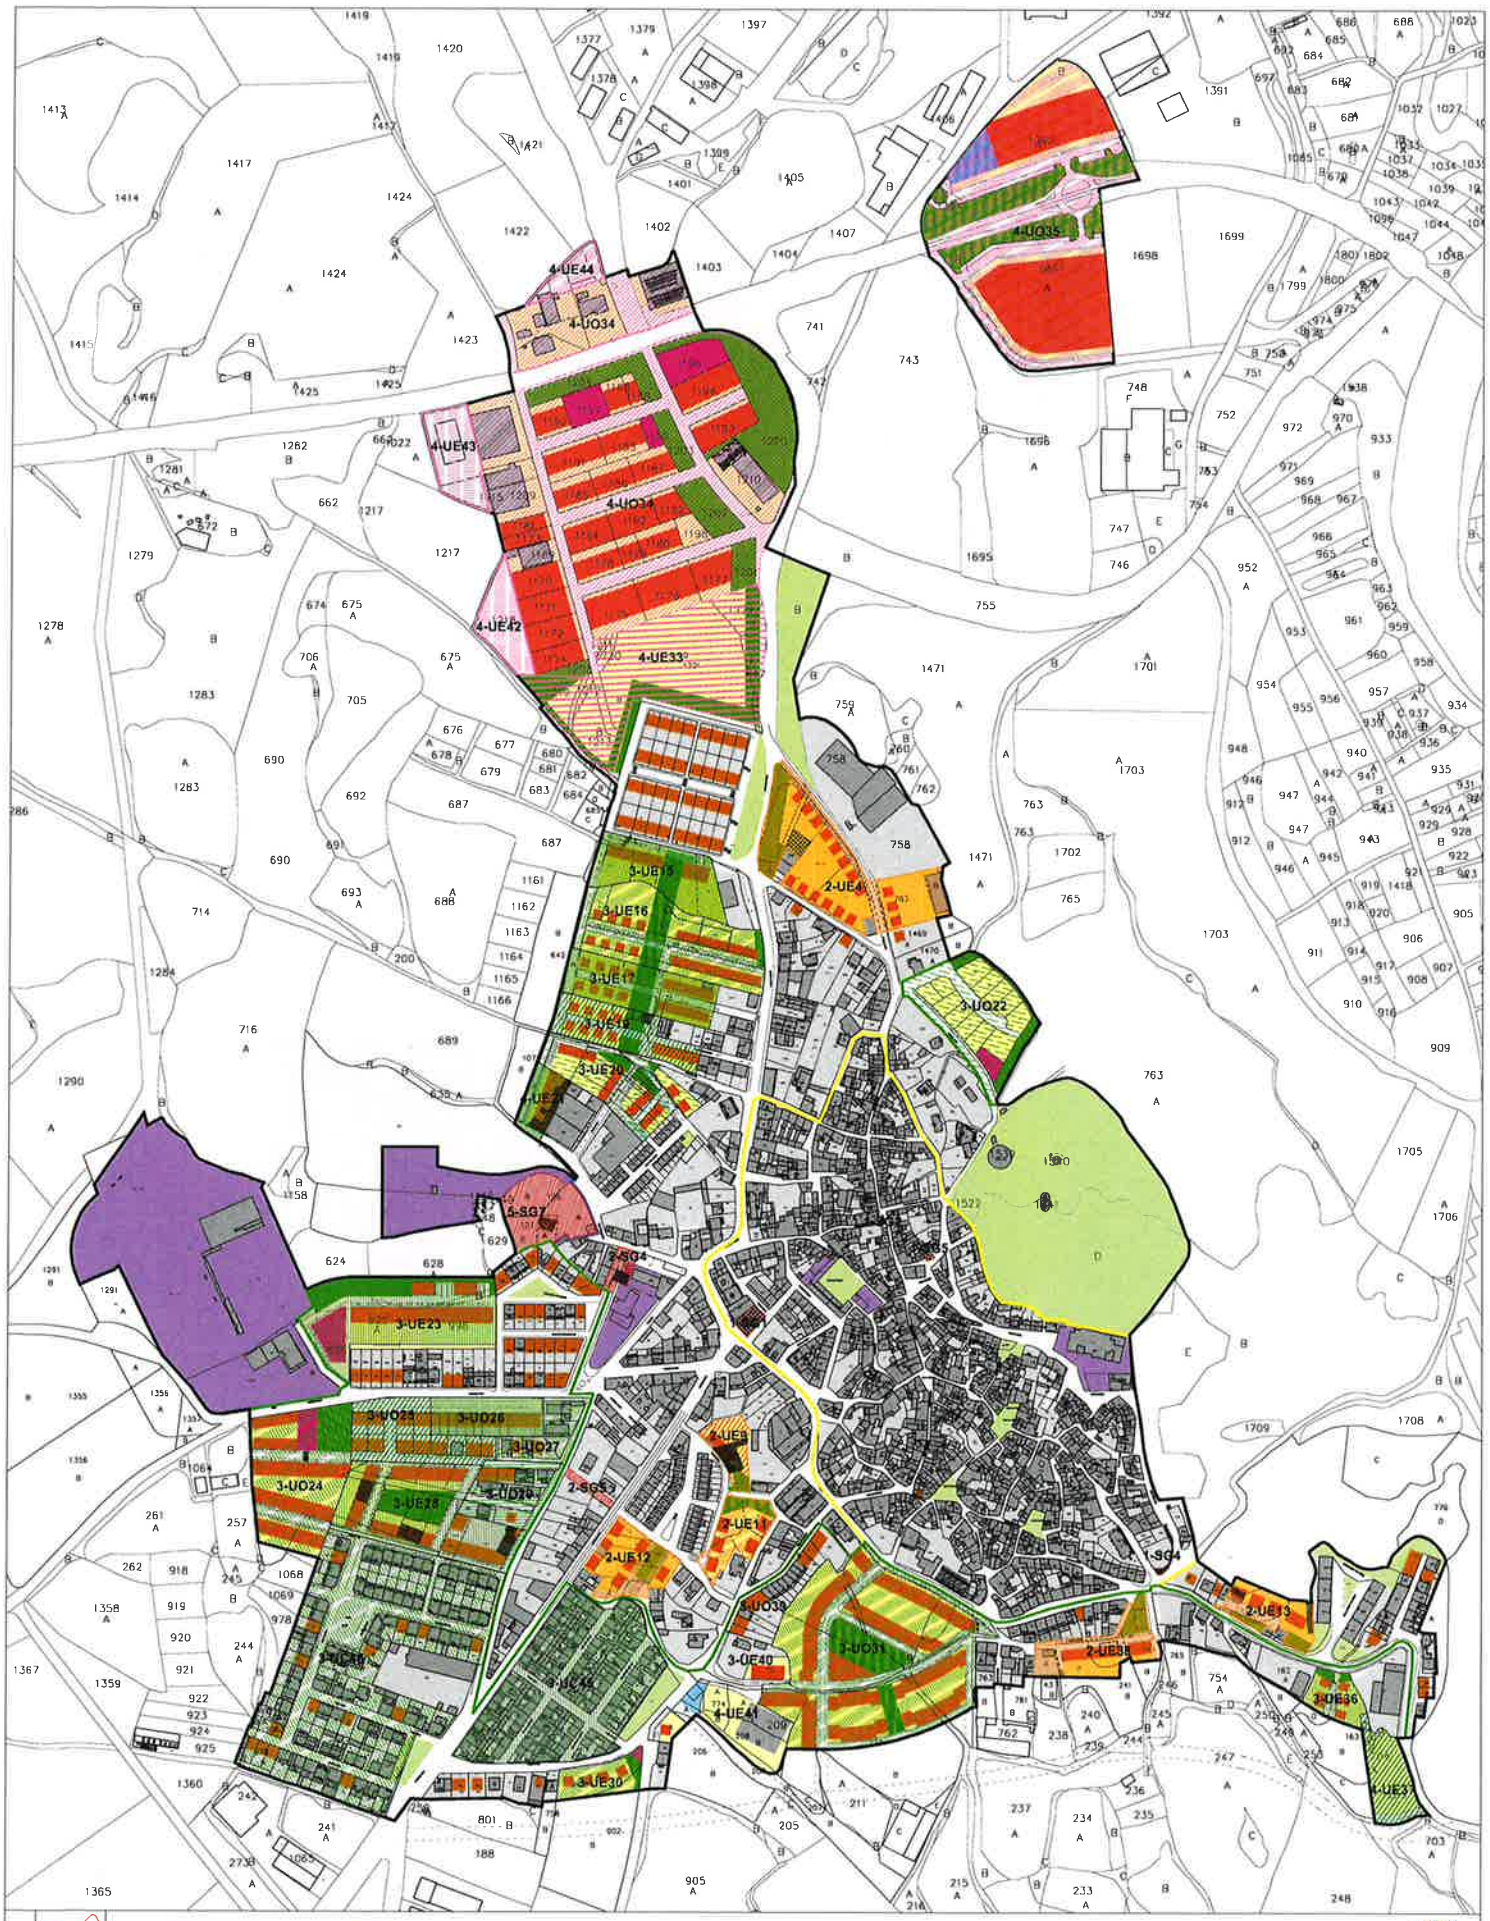
4-UE44
4-UO34
4-UE43
4-UO35
4-UO34
4-UE42
4-UE33
3-UE15
3-UE16
3-UE17
3-UE18
3-UE20
2-UE4
3-UO22
5-SG7
2-SG4
3-UE23
3-UO21
3-UO26
3-UO27
3-UO24
3-UE28
3-UO29
2-SG3
2-UE8
2-UE11
2-UE12
1-SG4
2-UE13
3-UO38
3-UO31
3-UE40
2-UE35
3-UE36
3-UE49
3-UE44
4-UE41
3-UE30
4-UE37
LEYENDA GESTIÓN
UNIDADES EJECUCIÓN EN SE-1
UNIDADES EJECUCIÓN EN SE-2
UNIDADES EJECUCIÓN EN SE-3
UNIDADES EJECUCIÓN EN SE-4
SISTEMA GENERAL
SISTEMA GENERAL ESPACIO PÚBLICO
SISTEMA GENERAL EQUIPAMIENTO DOTACIONAL
SISTEMA LOCAL - ESPACIOS PÚBLICOS
SISTEMA LOCAL - ESPACIOS PÚBLICOS (ZONAS VERDES)
SISTEMA LOCAL - EQUIPAMIENTO DOTACIONAL
FUERA DE ORDENACIÓN
PLAN URBANISTICO MUNICIPAL
AYUNTAMIENTO DE LARRAGA
DOCUMENTO PARA EXPOSICION PUBLICA
ORDENACIÓN
GESTIÓN
O.10

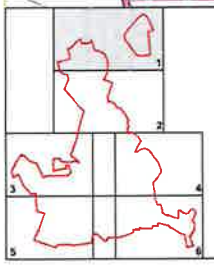

LEYENDA GESTIÓN

- UNIDADES EJECUCIÓN EN SE-1
- UNIDADES EJECUCIÓN EN SE-2
- UNIDADES EJECUCIÓN EN SE-3
- UNIDADES EJECUCIÓN EN SE-4
- SISTEMA GENERAL
- SISTEMA GENERAL ESPACIO PÚBLICO
- SISTEMA GENERAL EQUIPAMIENTO DOTACIONAL
- SISTEMA LOCAL - ESPACIOS PÚBLICOS
- SISTEMA LOCAL - ESPACIOS PÚBLICOS (ZONAS VERDES)
- SISTEMA LOCAL - EQUIPAMIENTO DOTACIONAL
- FUERA DE ORDENACIÓN

PLAN URBANÍSTICO MUNICIPAL
AYUNTAMIENTO DE LARRAGA

DOCUMENTO PARA EXPOSICION PUBLICA

ORDENACIÓN GESTION (1/6)	JUNIO'21
	A1:1/1.000 A3:1/2.000
Mª JOSE ALMARCEGUI LAPIEZA / ANA OFICIALDEGUI AMATRIAIN DAVID GOMEZ URRUTIA / RAFAEL CALDERON ALONSO ABOGADO HECTOR NAGORE SORABILLA	O.10.1

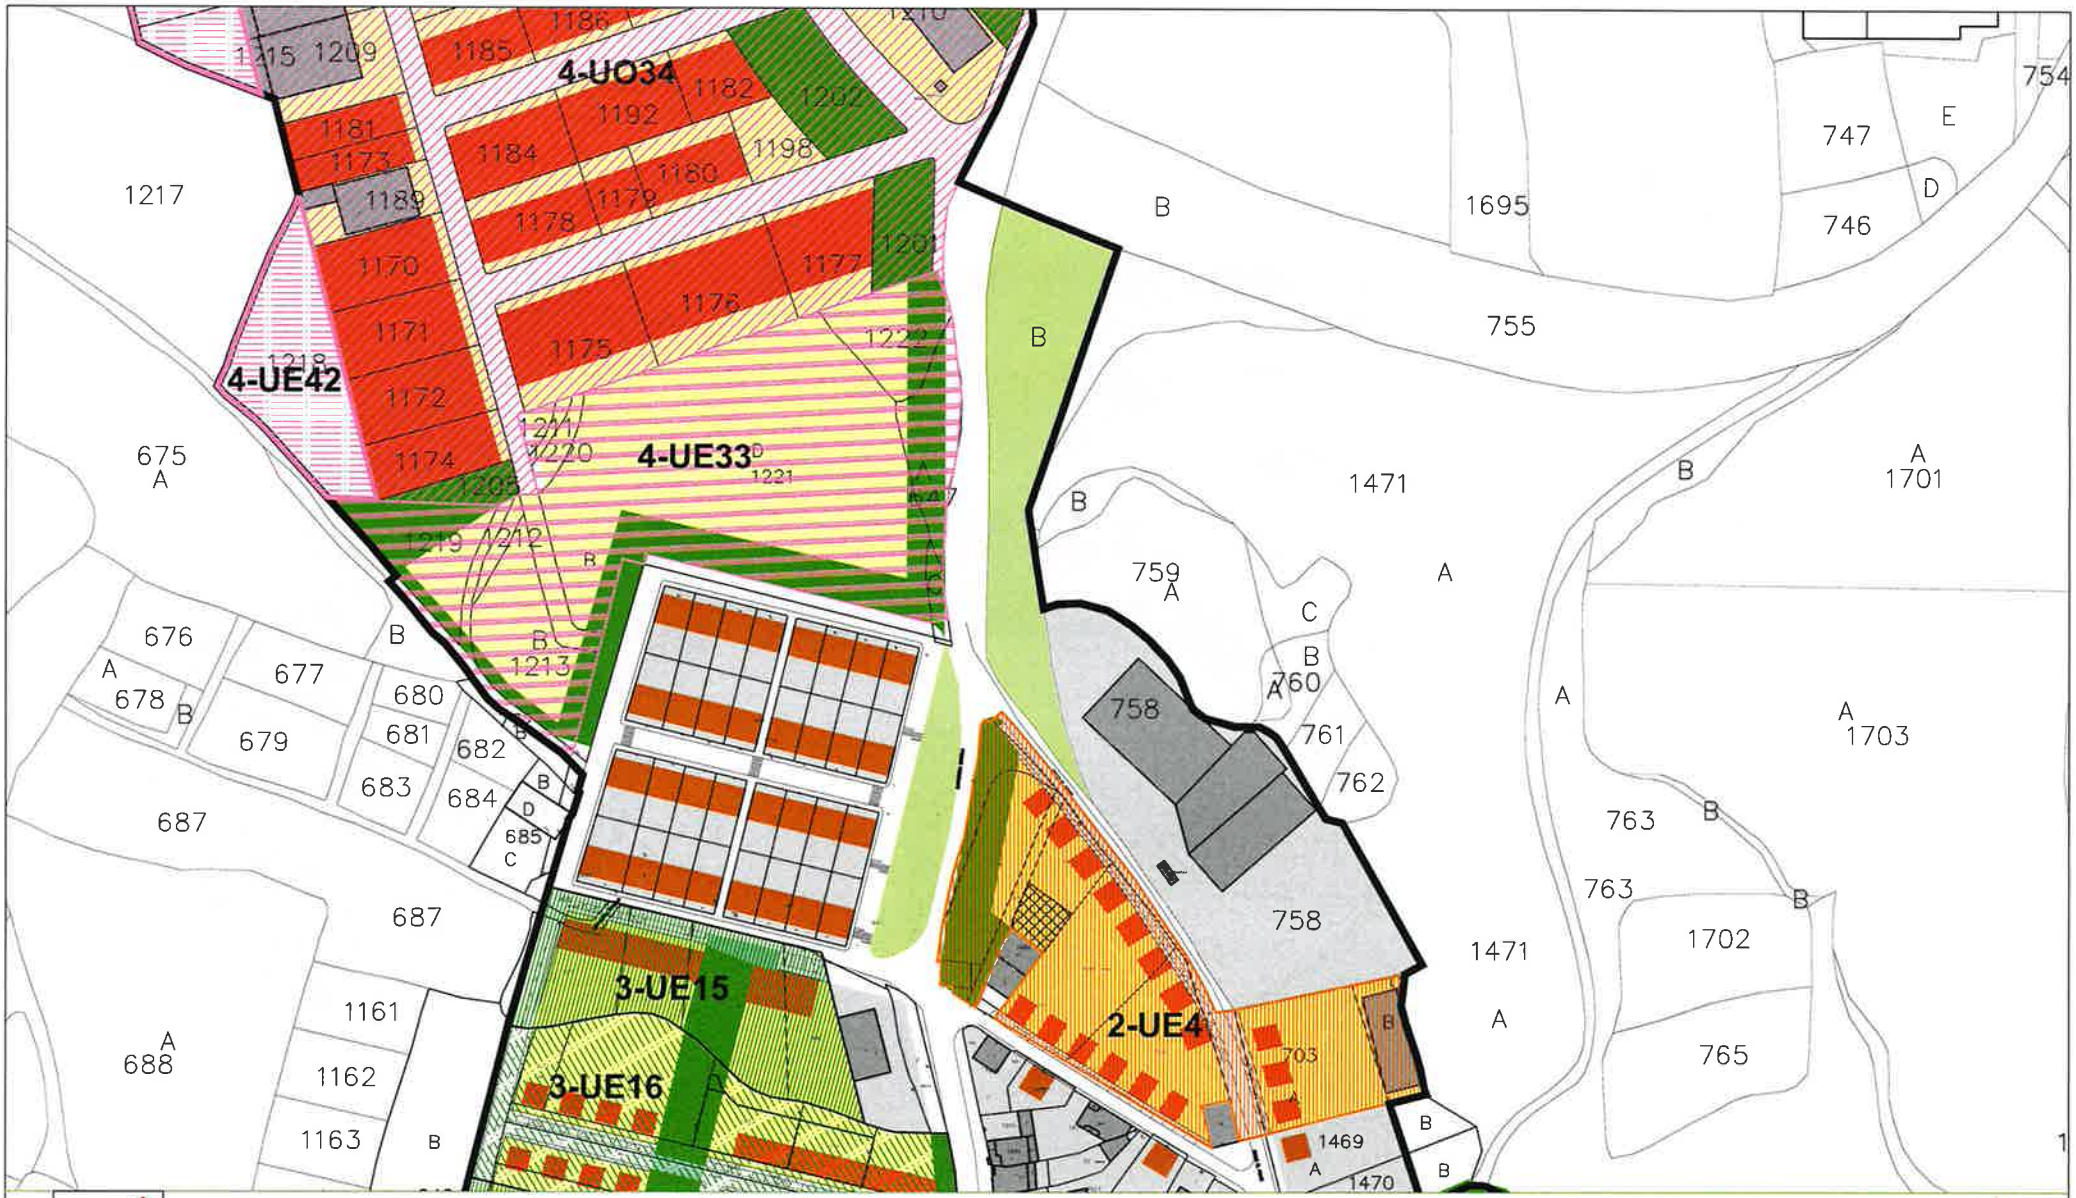

LEYENDA GESTIÓN

- UNIDADES EJECUCIÓN EN SE-1
- UNIDADES EJECUCIÓN EN SE-2
- UNIDADES EJECUCIÓN EN SE-3
- UNIDADES EJECUCIÓN EN SE-4

- SISTEMA GENERAL
- SISTEMA GENERAL ESPACIO PÚBLICO
- SISTEMA GENERAL EQUIPAMIENTO DOTACIONAL

- SISTEMA LOCAL - ESPACIOS PÚBLICOS
- SISTEMA LOCAL - ESPACIOS PÚBLICOS (ZONAS VERDES)
- SISTEMA LOCAL - EQUIPAMIENTO DOTACIONAL
- FUERA DE ORDENACIÓN

PLAN URBANÍSTICO MUNICIPAL
AYUNTAMIENTO DE LARRAGA

DOCUMENTO PARA EXPOSICION PUBLICA

PLANO: ORDENACIÓN GESTION (2/6)	FECHA: JUNIO'21
	ESCALA: A1:1/1.000 A3:1/2.000
ARQUITECTOS: Mª JOSE ALMANCEGUI LAPIEZA / ANA OTICIALDEGUI AMATRIAIN DAVID GOMEZ URRUTIA / RAFAEL CALDERON ALONSO PROGRAMADO: HECTOR NAJONE SORASILLA	PLANO: O.10.2

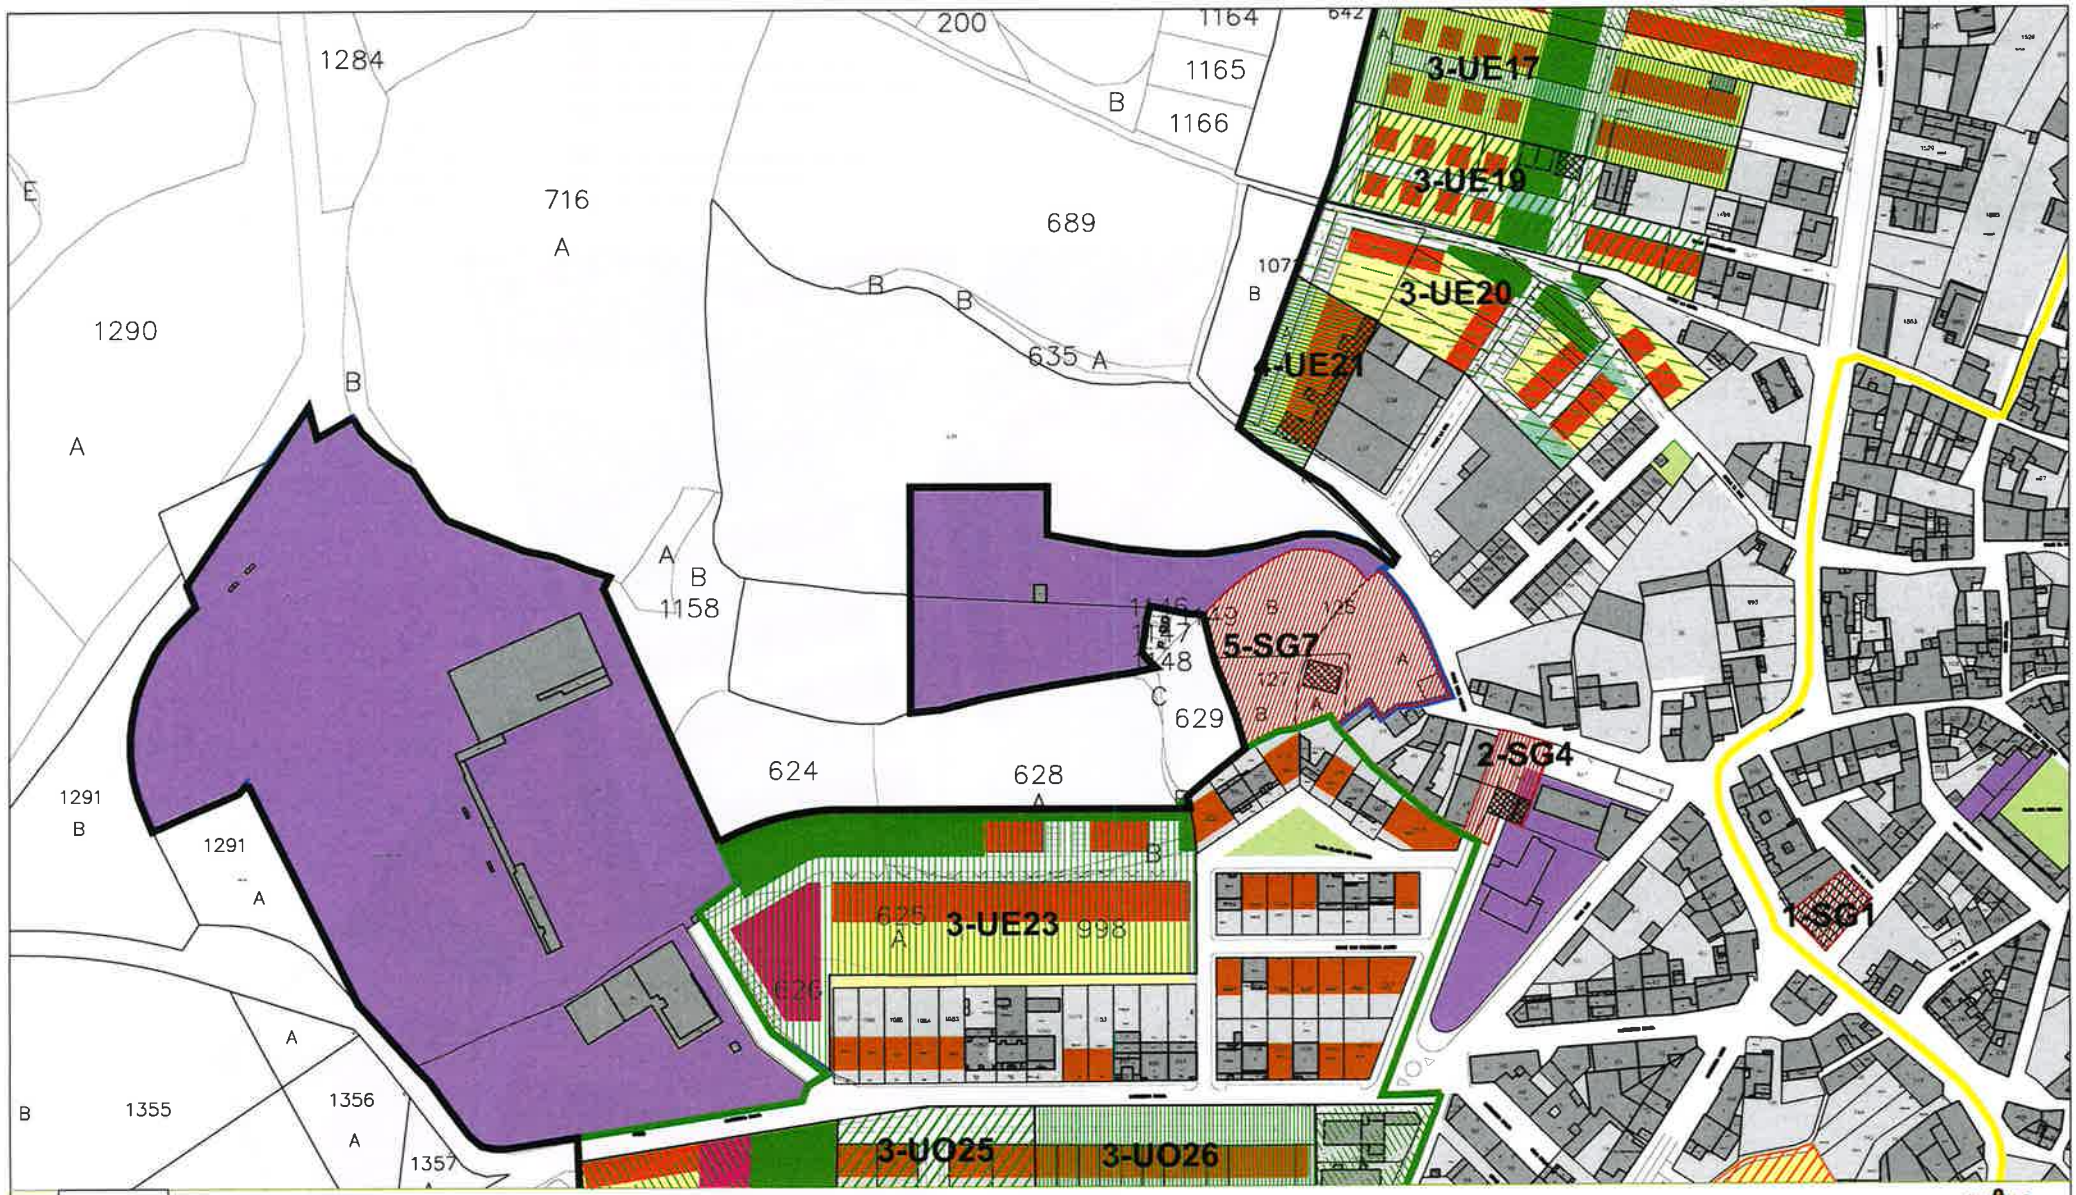

LEYENDA GESTIÓN

- UNIDADES EJECUCIÓN EN SE-1
- UNIDADES EJECUCIÓN EN SE-2
- UNIDADES EJECUCIÓN EN SE-3
- UNIDADES EJECUCIÓN EN SE-4
- SISTEMA GENERAL
- SISTEMA GENERAL ESPACIO PÚBLICO
- SISTEMA GENERAL EQUIPAMIENTO DOTACIONAL
- SISTEMA LOCAL - ESPACIOS PÚBLICOS
- SISTEMA LOCAL - ESPACIOS PÚBLICOS (ZONAS VERDES)
- SISTEMA LOCAL - EQUIPAMIENTO DOTACIONAL
- FUERA DE ORDENACIÓN

PLAN URBANÍSTICO MUNICIPAL
AYUNTAMIENTO DE LARRAGA

DOCUMENTO PARA EXPOSICION PUBLICA

PLANO: ORDENACIÓN GESTION (3/6)	FECHA: JUNIO'21
	ESCALA: A1:1/1.000 A3:1/2.000
ARQUITECTOS: Nº JOSE ALMARCEGUI LAPIEZA / ANA OFICIALDEGUI AMATRIAIN DAVID GOMEZ URRUTIA / RAFAEL CALDERON ALONSO ABOGADO: HECTOR NAGORE SORABILLA	PLANO: O.10.3

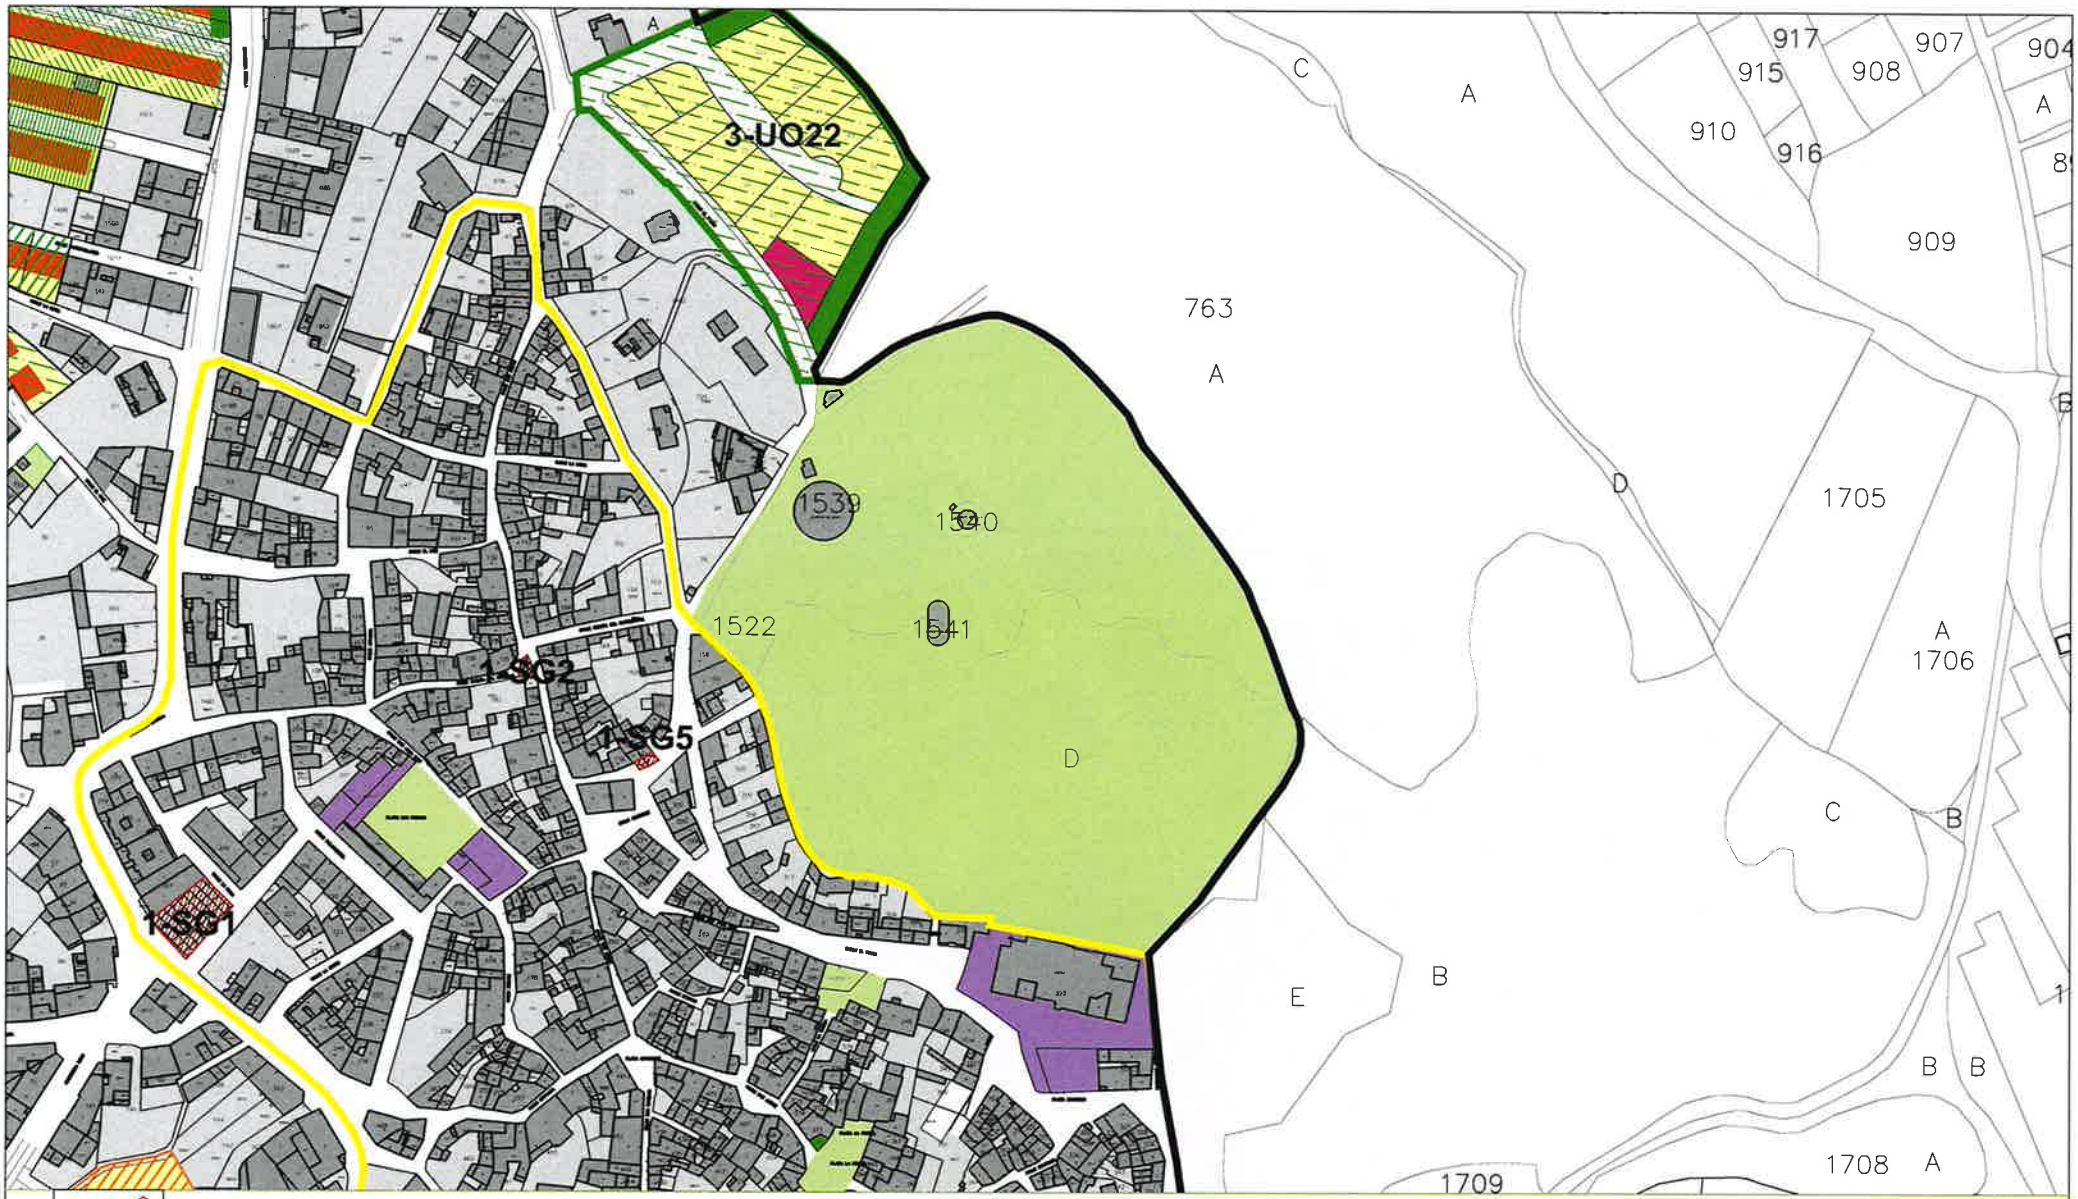

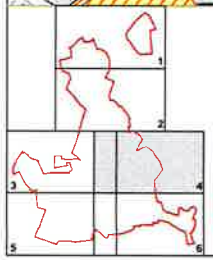

LEYENDA GESTIÓN

- UNIDADES EJECUCIÓN EN SE-1
- UNIDADES EJECUCIÓN EN SE-2
- UNIDADES EJECUCIÓN EN SE-3
- UNIDADES EJECUCIÓN EN SE-4

- SISTEMA GENERAL
- SISTEMA GENERAL ESPACIO PÚBLICO
- SISTEMA GENERAL EQUIPAMIENTO DOTACIONAL

- SISTEMA LOCAL - ESPACIOS PÚBLICOS
- SISTEMA LOCAL - ESPACIOS PÚBLICOS (ZONAS VERDES)
- SISTEMA LOCAL - EQUIPAMIENTO DOTACIONAL
- FUERA DE ORDENACIÓN

PLAN URBANISTICO MUNICIPAL
AYUNTAMIENTO DE LARRAGA

DOCUMENTO PARA EXPOSICION PUBLICA

ORDENACIÓN GESTION (1/6)	JUNIO'21
	A1:1/1.000 A3:1/2.000
ARQUITECTOS: Mª JOSE ALMARCEGUI LAPIEZA / ANA OFICIALDEGUI AMATIAIN, DAVID GOMEZ URRUTIA / RAFAEL CALDERON ALONSO; ABOGADO: HECTOR NAGORE SCHABILLA	O.10.4

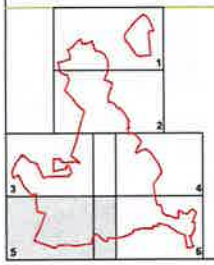

LEYENDA GESTIÓN

- UNIDADES EJECUCIÓN EN SE-1
- UNIDADES EJECUCIÓN EN SE-2
- UNIDADES EJECUCIÓN EN SE-3
- UNIDADES EJECUCIÓN EN SE-4

- SISTEMA GENERAL
- SISTEMA GENERAL ESPACIO PÚBLICO
- SISTEMA GENERAL EQUIPAMIENTO DOTACIONAL

- SISTEMA LOCAL - ESPACIOS PÚBLICOS
- SISTEMA LOCAL - ESPACIOS PÚBLICOS (ZONAS VERDES)
- SISTEMA LOCAL - EQUIPAMIENTO DOTACIONAL
- FUERA DE ORDENACIÓN

PLAN URBANÍSTICO MUNICIPAL
AYUNTAMIENTO DE LARRAGA

DOCUMENTO PARA EXPOSICION PUBLICA

PLANO: ORDENACIÓN GESTION (5/6)	FECHA: JUNIO'21
	ESCALA: A1:1/1.000 A3:1/2.000
ARQUITECTOS: Mª JOSE ALMARCEGUI LAPIEZA / ANA OFICIALDEGUI AMATRAIN DAVID GOMEZ URRUTIA / RAFAEL CALDERON ALONSO	NUMERO: O.10.5
INGENIERO: HECTOR NACORE SORABILLA	

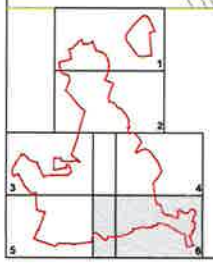

LEYENDA GESTIÓN

- UNIDADES EJECUCIÓN EN SE-1
- UNIDADES EJECUCIÓN EN SE-2
- UNIDADES EJECUCIÓN EN SE-3
- UNIDADES EJECUCIÓN EN SE-4

- SISTEMA GENERAL
- SISTEMA GENERAL ESPACIO PÚBLICO
- SISTEMA GENERAL EQUIPAMIENTO DOTACIONAL

- SISTEMA LOCAL - ESPACIOS PÚBLICOS
- SISTEMA LOCAL - ESPACIOS PÚBLICOS (ZONAS VERDES)
- SISTEMA LOCAL - EQUIPAMIENTO DOTACIONAL
- FUERA DE ORDENACIÓN

PLAN URBANÍSTICO MUNICIPAL
AYUNTAMIENTO DE LARRAGA

DOCUMENTO PARA EXPOSICION PUBLICA

ORDENACIÓN GESTION (6/6)	JUNIO'21
	A1:1/1.000 A3:1/2.000
ARQUITECTOS: Mª JOSE ALMARCEGUI LAPIEZA / ANA OFICIALDEGUI AMATRIAIN DAVID GOMEZ URRUTIA / RAFAEL CALDERON ALONSO	NUMERO: O.10.6
ASOCIADO: HECTOR NAGORE SORABILLA	